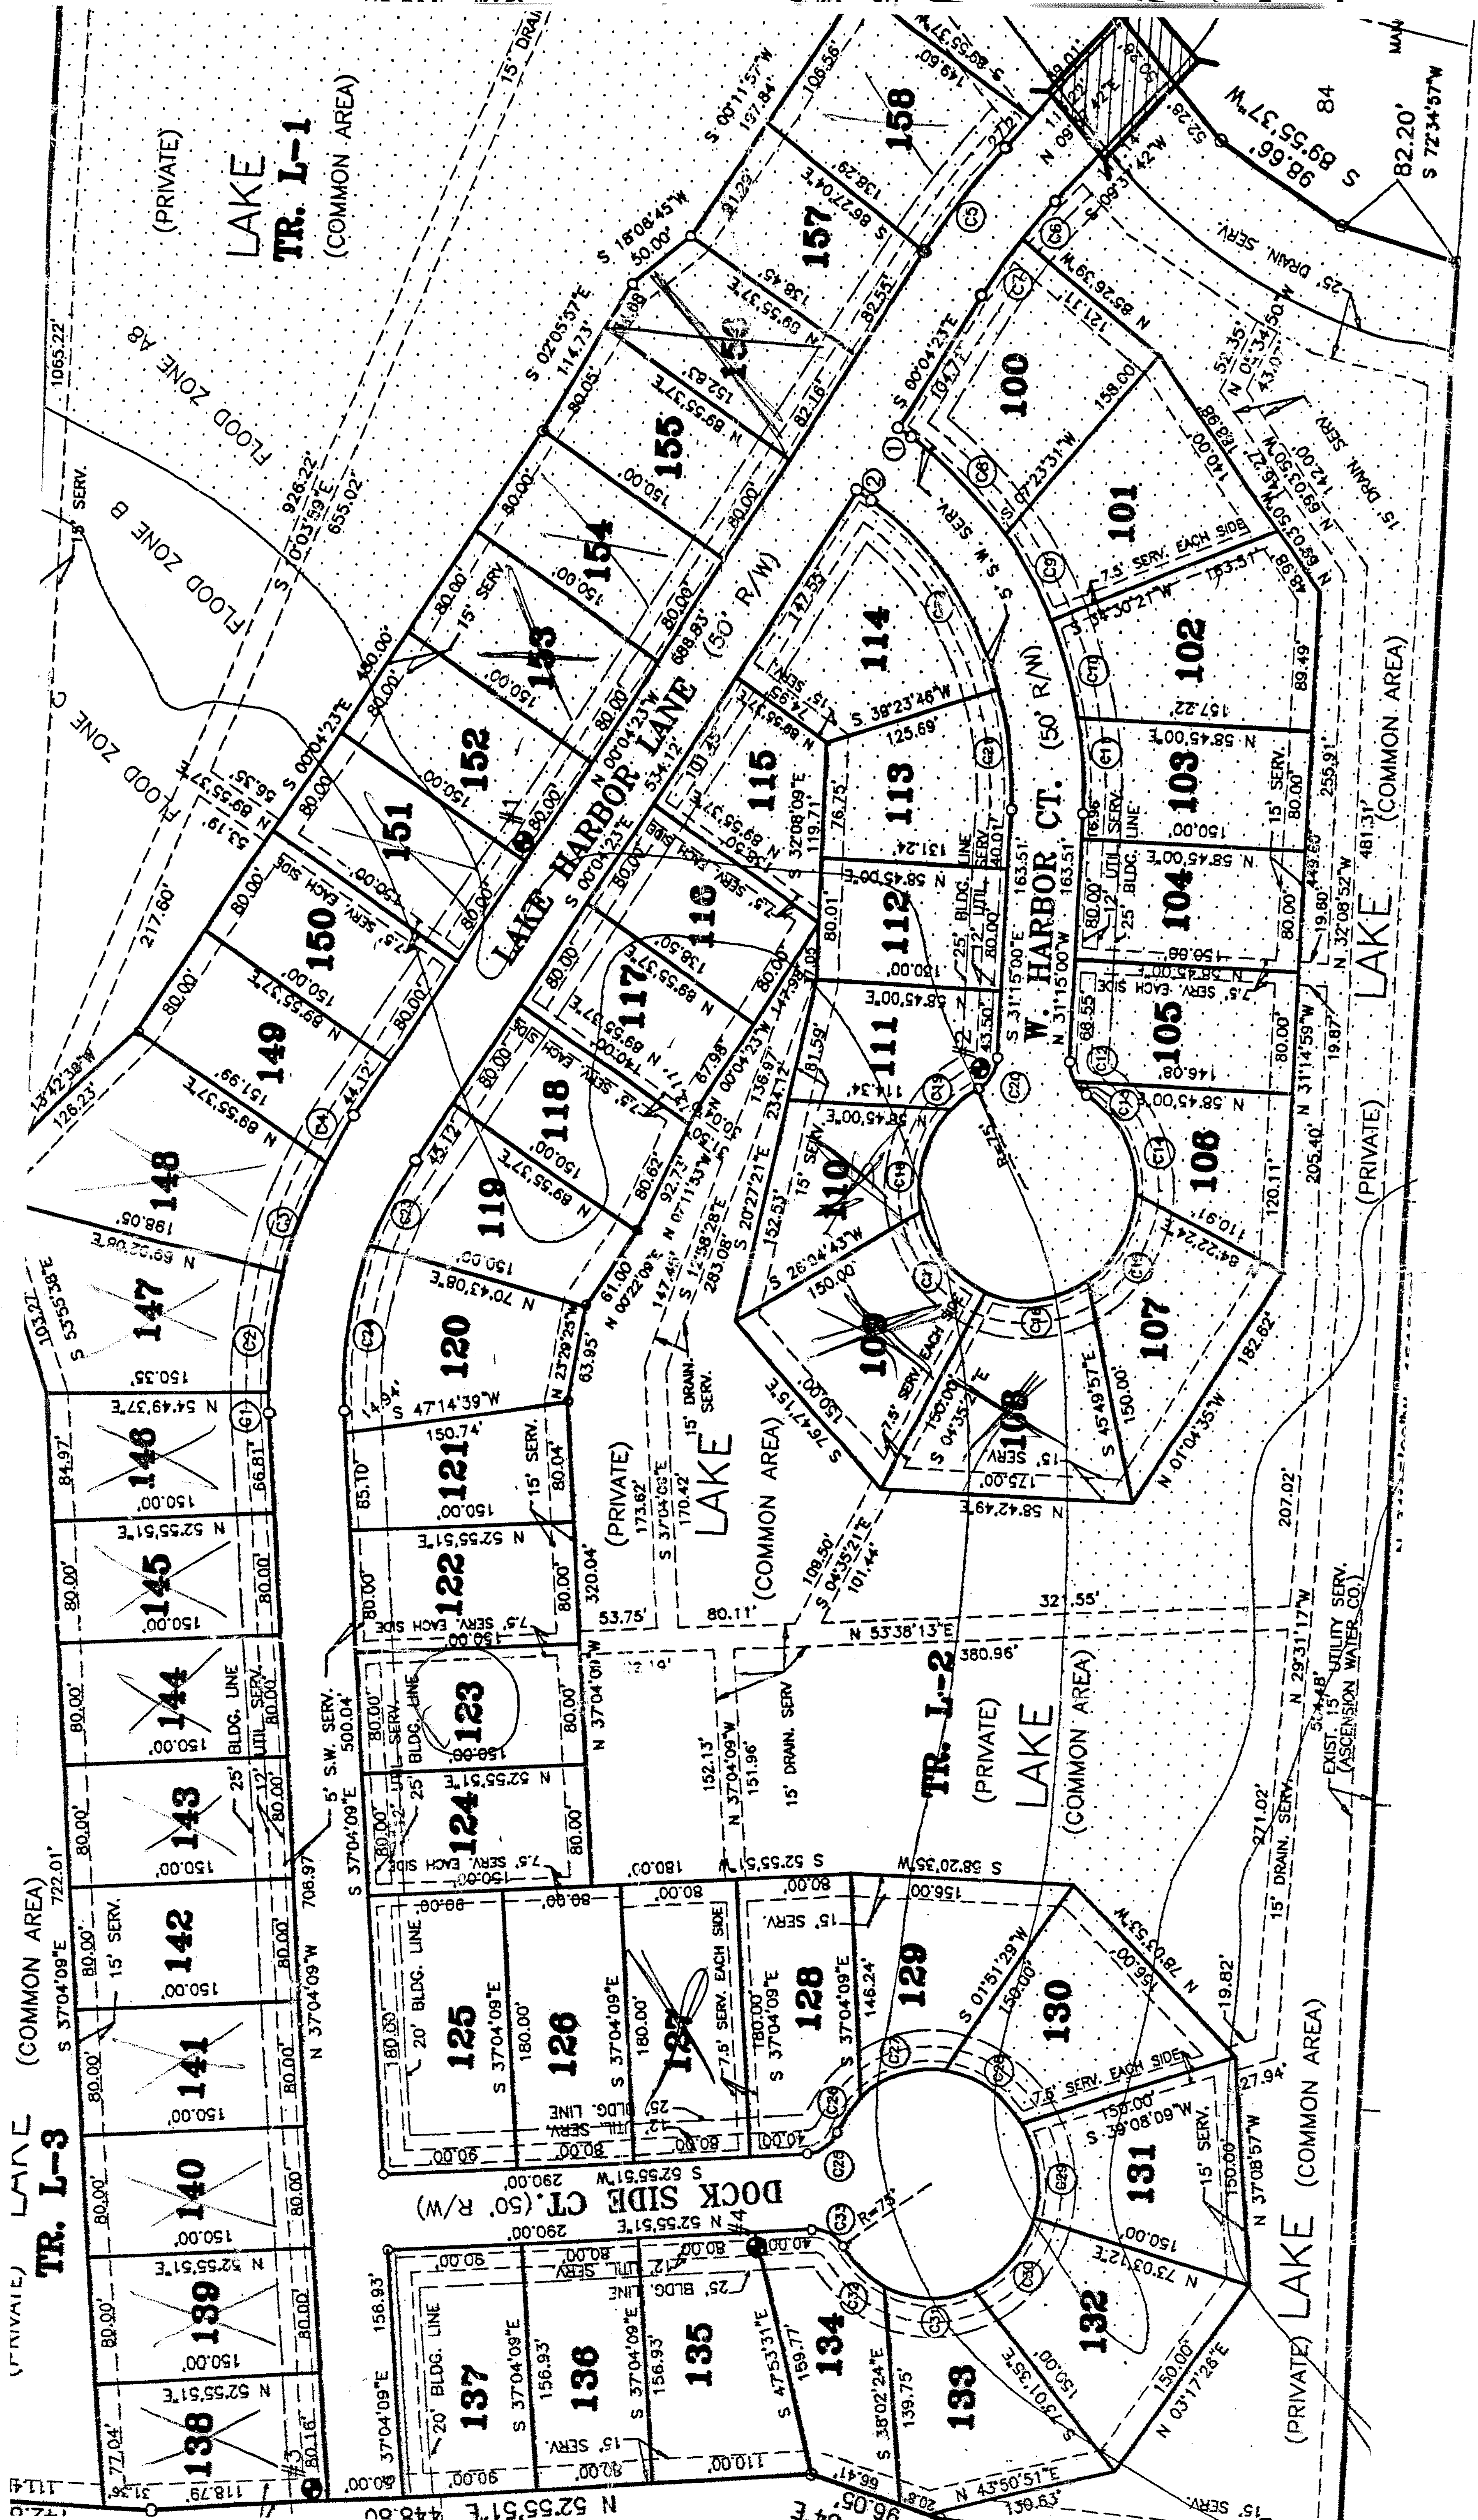
LAKE
TR. L-1
(PRIVATE)
(COMMON AREA)
FLOOD ZONE AB
FLOOD ZONE B
FLOOD ZONE C
LAKE HARBOR LANE (50' R/W)
W. HARBOR CT. (50' R/W)
DOCK SIDE CT. (50' R/W)
LAKE
TR. L-2
(PRIVATE)
(COMMON AREA)
LAKE
TR. L-3
(PRIVATE)
(COMMON AREA)
EXIST. 15' UTILITY SERV. (ASCENSION WATER CO.)
15' DRAIN. SERV.
25' DRAIN. SERV.
7.5' SERV. EACH SIDE
25' BLDG. LINE
12' UTIL. SERV.
20' BLDG. LINE
5' S.W. SERV.
15' SERV.
R=75'
100
101
102
103
104
105
106
107
108
109
110
111
112
113
114
115
116
117
118
119
120
121
122
123
124
125
126
127
128
129
130
131
132
133
134
135
136
137
138
139
140
141
142
143
144
145
146
147
148
149
150
151
152
153
154
155
156
157
158
84
S 00°04'23"E
N 00°04'23"W 534.12'
688.83'
N 89°55'37"E
S 0°03'59"E 926.22' 655.02'
1065.22'
S 02°05'57"E 114.73'
S 18°08'45"W 50.00'
S 00°11'57"W 137.84'
N 86°27'04"E 138.29'
S 89°55'37"W 149.60'
S 89°55'37"W 98.66'
82.20'
S 72°34'57"W
N 85°26'39"W 121.11'
S 07°23'31"W 158.00
N 69°03'50"W 142.00'
N 04°34'50"W 52.35' 43.07'
S 38°23'46"W 125.69'
N 58°45'00"E
S 31°15'00"E 163.51'
N 31°15'00"W 163.51'
N 32°08'52"W 481.31'
N 31°14'59"W
N 84°22'24"E 110.91'
N 01°04'35"W 182.62'
S 45°49'57"E 150.00'
S 04°35'2"E 150.00'
N 58°42'49"E 175.00'
S 76°47'15"E 150.00'
S 26°04'43"W 150.00'
S 20°27'21"E 283.08'
S 12°58'28"E 147.45'
N 07°11'53"W 92.73'
N 00°04'23"W 136.97' 234.12'
N 00°22'09"E 61.00
N 25°29'25"W 63.95'
S 47°14'39"W 150.74'
N 70°43'08"E 150.00'
N 69°02'08"E 198.05'
S 53°55'38"E 103.27'
N 54°49'37"E 150.35'
N 52°55'51"E
N 37°04'09"W 320.04'
S 37°04'09"E 170.42' 173.62'
N 53°38'13"E 380.96'
321.55'
S 04°35'21"E 109.50' 101.44'
N 29°31'17"W 504.48'
271.02'
207.02'
205.40'
S 52°55'51"W 180.00'
S 58°20'35"W 156.00'
N 78°03'53"W 156.00'
S 01°51'29"W 150.00'
S 39°08'09"W 150.00'
N 37°08'57"W 150.00'
N 73°03'12"E 150.00'
N 03°17'26"E 150.00'
S 73°01'35"E 150.00'
N 43°50'51"E 130.63'
S 38°02'24"E 139.75'
S 47°53'31"E 159.77'
S 52°55'51"W 290.00'
N 52°55'51"E 290.00'
S 37°04'09"E 500.04'
N 37°04'09"W 706.97
S 37°04'09"E 722.01'
N 52°55'51"E 448.80'